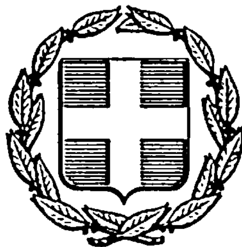


ΕΦΗΜΕΡΙΣ ΤΗΣ ΚΥΒΕΡΝΗΣΕΩΣ
ΤΗΣ ΕΛΛΗΝΙΚΗΣ ΔΗΜΟΚΡΑΤΙΑΣ

ΑΘΗΝΑ
29 ΜΑΪΟΥ 1985

ΤΕΥΧΟΣ ΤΕΤΑΡΤΟ

ΑΡΙΘΜΟΣ ΦΥΛΛΟΥ
250

ΠΕΡΙΕΧΟΜΕΝΑ

ΠΟΛΕΟΔΟΜΙΑ
ΔΙΑΤΑΓΜΑΤΑ

ΠΟΛΕΟΔΟΜΙΑ
ΔΙΑΤΑΓΜΑΤΑ

(1)

Έγκριση τοπικού ρυμοτομικού σχεδίου στην εκτός σχεδίου περιοχή Αγίας Τριάδας (Ζακύνθου) για την ανέγερση παιδικού σταθμού και καθορισμός όρων δόμησης αυτού.

Ο ΠΡΟΕΔΡΟΣ
ΤΗΣ ΕΛΛΗΝΙΚΗΣ ΔΗΜΟΚΡΑΤΙΑΣ

Έχοντας υπόψη :

1. Τις διατάξεις του Ν. 1337/1983 (Φ.Ε.Κ. 33/Α) και ειδικότερα το άρθρο 26, όπως αυτό αντικαταστάθηκε με το άρθρο 8 (παρ. 13) του Ν. 1512/1985 (Φ.Ε.Κ. 4Α/1985).

2. Τις διατάξεις του Ν. Δ/τος 8/1973 «περί Γ.Ο.Κ.» και ειδικότερα τα άρθρα 17 (παρ. 2) και 21 (παρ. 1).

3. Την αριθ. 216/1985 γνωμοδότηση του Συμβουλίου της Επικρατείας, με πρόταση του Υπουργού Χωροταξίας, Οικισμού και Περιβάλλοντος, αποφασίζουμε :

Άρθρο 1.

Εγκρίνεται τοπικό ρυμοτομικό σχέδιο στην εκτός σχεδίου περιοχή Αγίας Τριάδας Ζακύνθου για τον καθορισμό χώρου για την ανέγερση παιδικού σταθμού, όπως φαίνεται να περικλείεται με πράσινη γραμμή και με τα στοιχεία ΚΛΜΝΞΚ στο σχετικό πρωτότυπο διάγραμμα σε κλίμακα 1 :500 που θεωρήθηκε από τον Προϊστάμενο της Διεύθυνσης Πολεοδομικών Εφαρμογών με την αριθ. 25435/1985 πράξη του και που συνοπτικό του αντίτυπο δημοσιεύεται με αυτό το διάταγμα.

Άρθρο 2.

Οι όροι και περιορισμοί δόμησης του παραπάνω χώρου, καθορίζονται ως εξής :

1. Οικοδομικό σύστημα συνεχές
2. Μέγιστο ποσοστό κάλυψης εβδομήντα τοις εκατό (70%) της επιφάνειας του χώρου.
3. Συντελεστής δόμησης επτά δέκατα (0,7).
4. Μέγιστος επιτρεπόμενος αριθμός ορόφων του κτιρίου ένας (1).
5. Το αναγερθησόμενο κτίριο πρέπει να απέχει από τη ρυμοτομική γραμμή ΚΞ δύο (2) μέτρα τουλάχιστον.

Άρθρο 3.

Η ισχύς του παρόντος διατάγματος, αρχίζει από τη δημοσίευσή του στην Εφημερίδα της Κυβερνήσεως.


Στον Υπουργό Χωροταξίας, Οικισμού και Περιβάλλοντος, αναθέτουμε τη δημοσίευση και εκτέλεση αυτού του διατάγματος.


Αθήνα, 24 Απριλίου 1985

Ο ΠΡΟΕΔΡΟΣ ΤΗΣ ΔΗΜΟΚΡΑΤΙΑΣ
ΧΡΗΣΤΟΣ ΑΝΤ. ΣΑΡΤΖΕΤΑΚΗΣ

Ο ΥΠΟΥΡΓΟΣ ΧΩΡΟΤΑΞΙΑΣ ΟΙΚΙΣΜΟΥ ΚΑΙ ΠΕΡΙΒΑΛΛΟΝΤΟΣ
ΕΥΑΓΓΕΛΟΣ ΚΟΥΛΟΥΜΠΗΣ

Τοπογραφικό Διάγραμμα
χώρου Β' παιδικού Σταθμού Ζακύνθου.
κλίμακα 1:500 - ΖΑΚΥΝΘΟΣ

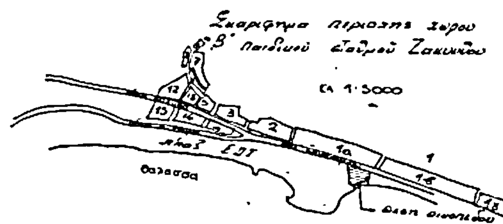

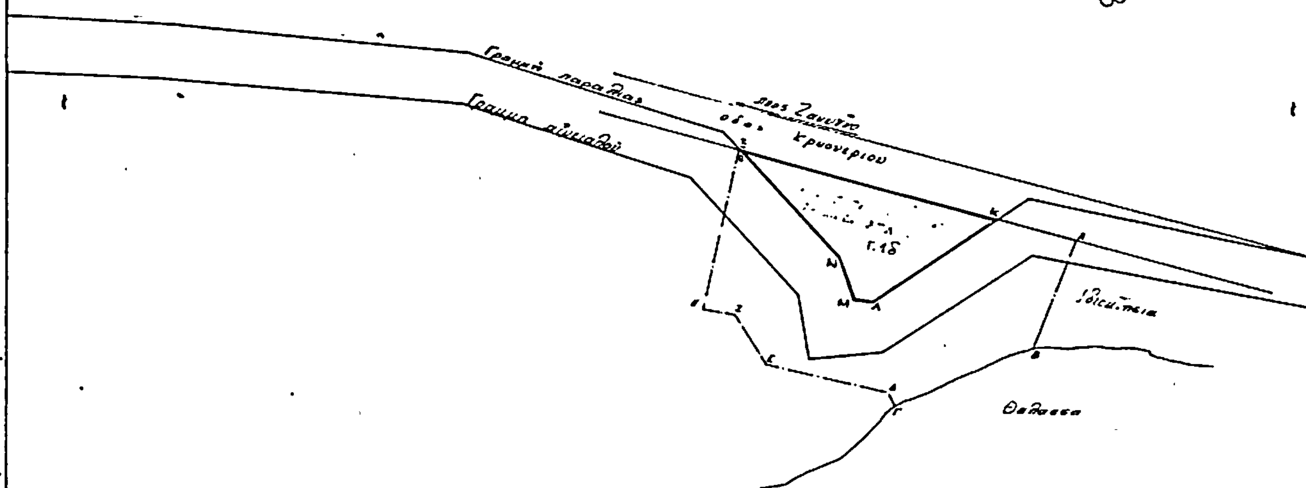

Γ 25435/85
Θεώρησε
τοπικού ρυμοτομικού σχεδίου εντός σχεδίου περιοχή Αγίας Τριάδας (Ζακύνθου) για την ανέγερση παιδικού σταθμού και καθορισμός όρων δόμησης αυτού.
10 Απριλίου 1985
Ο Διευθυντής

ΘΑΣ Γιούλης

ΥΠΟΥΡΓΕΙΟ
ΧΩΡΟΤΑΞΙΑΣ ΟΙΚΙΣΜΟΥ & ΠΕΡΙΒΑΛΛΟΝΤΟΣ

ΑΠΟΦΑΣΕΙΣ

Αριθ. 31769/1205 (2)

Τροποποίηση του ρομοτομικού σχεδίου Αθηνών.

Ο ΥΠΟΥΡΓΟΣ
ΧΩΡΟΤΑΞΙΑΣ, ΟΙΚΙΣΜΟΥ ΚΑΙ ΠΕΡΙΒΑΛΛΟΝΤΟΣ

Έχοντας υπόψη :

1. Τις διατάξεις του Ν. Δ/τος της 17 Ιουλίου 1923 «περί σχεδίων πόεων κ.λπ», όπως μεταγενέστερα τροποποιήθηκαν και συμπληρώθηκαν και ειδικότερα τα άρθρα 3 και 70.

2. Το με αριθ. 842/1980 Π. Δ/γμα «περί απλουστεύσεως της διαδικασίας κατά την έκδοσιν διοικητικών τινών πράξεων ατομικού χαρακτήρος επί αντικειμένων αρμοδιότητας Υπουργού Χωροταξίας, Οικισμού και Περιβάλλοντος» (Φ.Ε.Κ. 208/Α).

3. Τις διατάξεις του Ν. 947/1979 «περί οικιστικών περιοχών» (Φ.Ε.Κ. 169/Α) και ειδικότερα το άρθρο 62 (παρ. 1).

4. Τις διατάξεις του Ν. 1032/1980 «περί συστάσεως Υπουργείου Χωροταξίας, Οικισμού και Περιβάλλοντος» (Φ.Ε.Κ. 57/Α) και ειδικότερα τα άρθρα 2,3 και 7.

5. Τις διατάξεις του Β. Δ/τος 8/12.9.1923 «περί καθορισμού της κατά το άρθρο 3 του από 17.7.1923 Ν. Δ/τος «περί σχεδίων πόλεων κ.λπ. προθεσμίας» (Φ.Ε.Κ. 257/Α) σε συνδυασμό με τις διατάξεις του Ν. 1065/1980 «περί κυρώσεως Δημοτικού και Κοινοτικού Κώδικα» (Φ.Ε.Κ. 168/Α) και ειδικότερα το άρθρο 27 (παρ. 3).

6. Την αριθ. 158/22.3.1984 γνωμοδότηση του Κεντρικού Συμβουλίου Χωροταξίας, Οικισμού και Περιβάλλοντος, αποφασίζουμε :

Άρθρο 1.

Εγκρίνεται η τροποποίηση του ρυμοτομικού σχεδίου Αθηνών στο οικοδομικό τετράγωνο 12, που περικλείεται από τις οδούς Ελευθ. Βενιζέλου (Πανεπιστημίου) - Σανταρόζα Σταδίου - Αρσάκη, με τη μετατροπή αυτού σε χώρο πλατείας, την κατάργηση της οδού Σανταρόζα και τμήματος της οδού Αρσάκη και την ενοποίησή τους με το χώρο της πλατείας, όπως φαίνεται στο σχετικό πρωτότυπο διάγραμμα σε κλίμακα 1:500, που θεωρήθηκε από τον Προϊστάμενο της Δ/νσης Πολεοδομικών Εφαρμογών με την αριθ. 31769/85 πράξη του και που συνοπτικό του αντίτυπο δημοσιεύεται με την παρούσα απόφαση.


Άρθρο 2.

Η ισχύς της παρούσας απόφασης, αρχίζει από τη δημοσίευσή της στην Εφημερίδα της Κυβερνήσεως.

Αθήνα, 2 Μαΐου 1985

Ο ΥΠΟΥΡΓΟΣ

ΕΥΑΓΓΕΛΟΣ ΚΟΥΛΟΥΜΠΗΣ

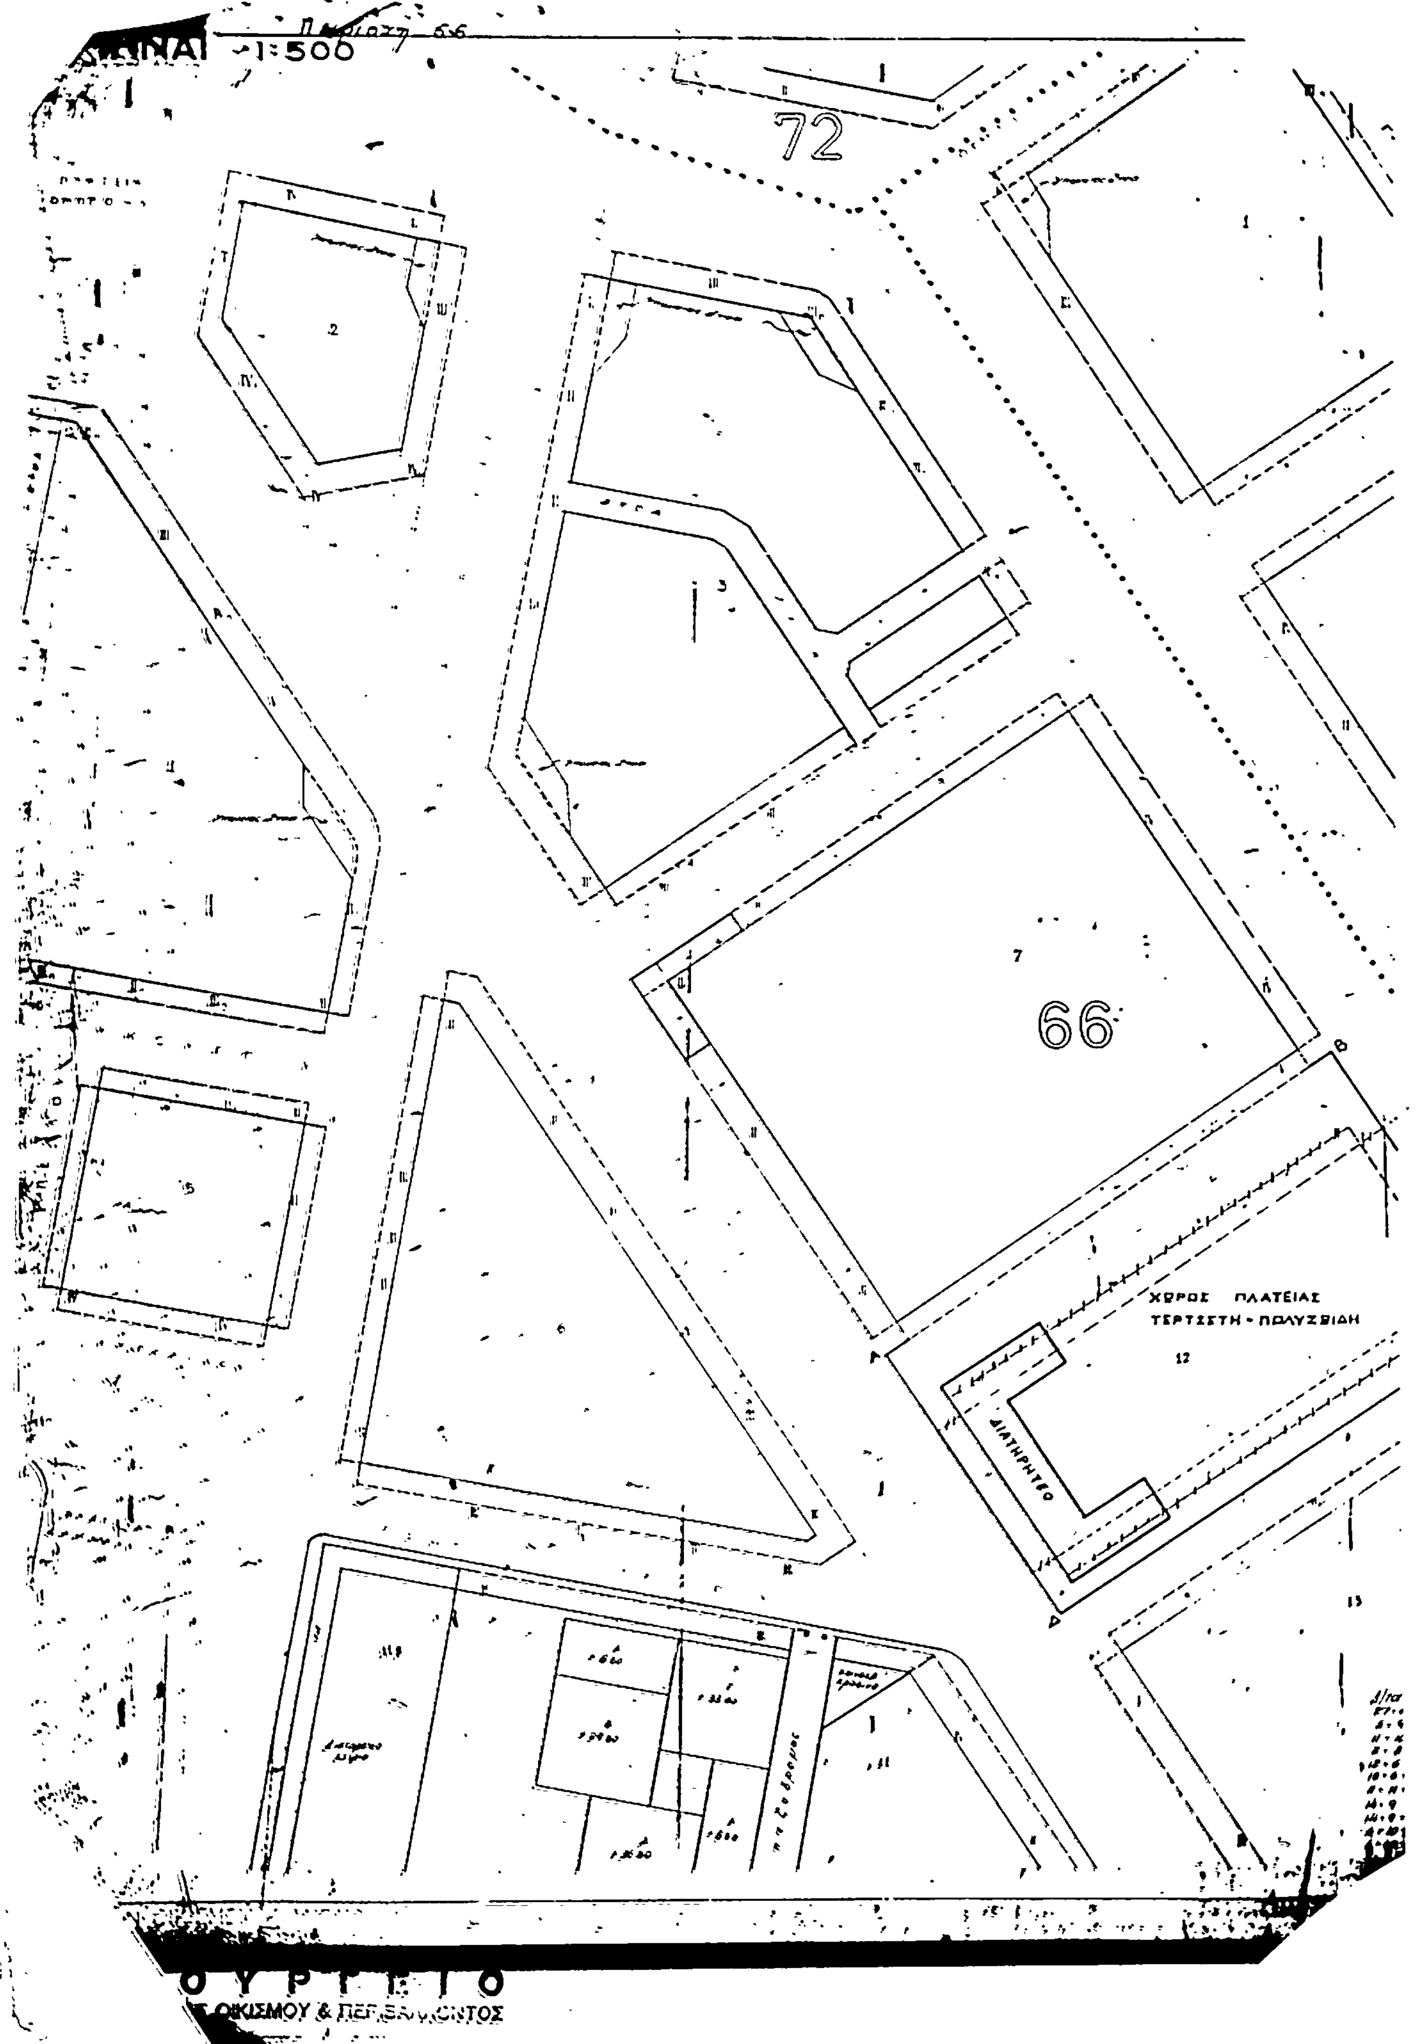
1:500
72
66
ΧΩΡΟΣ ΠΛΑΤΕΙΑΣ
ΤΕΡΤΣΕΤΗ - ΠΟΛΥΖΩΙΔΗ
ΔΙΑΤΗΡΗΤΕΟ
ΟΙΚΙΣΜΟΥ & ΠΕΡΙΒΑΛΛΟΝΤΟΣ


20
16
37

Αριθ. 30595/1138 (3)

Κίνηση της διαδικασίας σύνταξης του Γενικού Πολεοδομικού Σχεδίου Μυτιλήνης.

Ο ΥΠΟΥΡΓΟΣ ΧΩΡΟΤΑΞΙΑΣ, ΟΙΚΙΣΜΟΥ ΚΑΙ ΠΕΡΙΒΑΛΛΟΝΤΟΣ

Έχοντας υπόψη τις διατάξεις :

1. Του Ν. 1032/1980 «Περί συστάσεως Υπουργείου Χωροταξίας, Οικισμού και Περιβάλλοντος» (Φ.Ε.Κ. 57/14.3.1980 Τ.Α)

2. Του άρθρου 3 παρ. 1 του Ν. 1337/1983 (Φ.Ε.Κ. 33/14.3.1983 τ.Α) για την «Επέκταση των πολεοδομικών σχεδίων, την οικιστική ανάπτυξη και σχετικές ρυθμίσεις», αποφασίζουμε :


Την κίνηση της διαδικασίας σύνταξης του Γενικού Πολεοδ. Σχεδίου Μυτιλήνης, τα όρια της περιοχής του οποίου φαίνονται στο σχετικό πρωτότυπο διάγραμμα σε κλίμ. 1 : 25.000, που έχει θεωρηθεί από τον Προϊστάμενο της Διεύθυνσης Πολεοδομικών Εφαρμογών με την αριθ. 30595 πράξη του και που συνοπτικό του αντίτυπο δημοσιεύεται με την παρούσα απόφαση.

Η απόφαση αυτή να δημοσιευθεί στην Εφημερίδα της Κυβερνήσεως.

Αθήνα, 26 Απριλίου 1985

Ο ΥΠΟΥΡΓΟΣ

ΕΥΑΓΓΕΛΟΣ ΚΟΥΛΟΥΜΠΗΣ

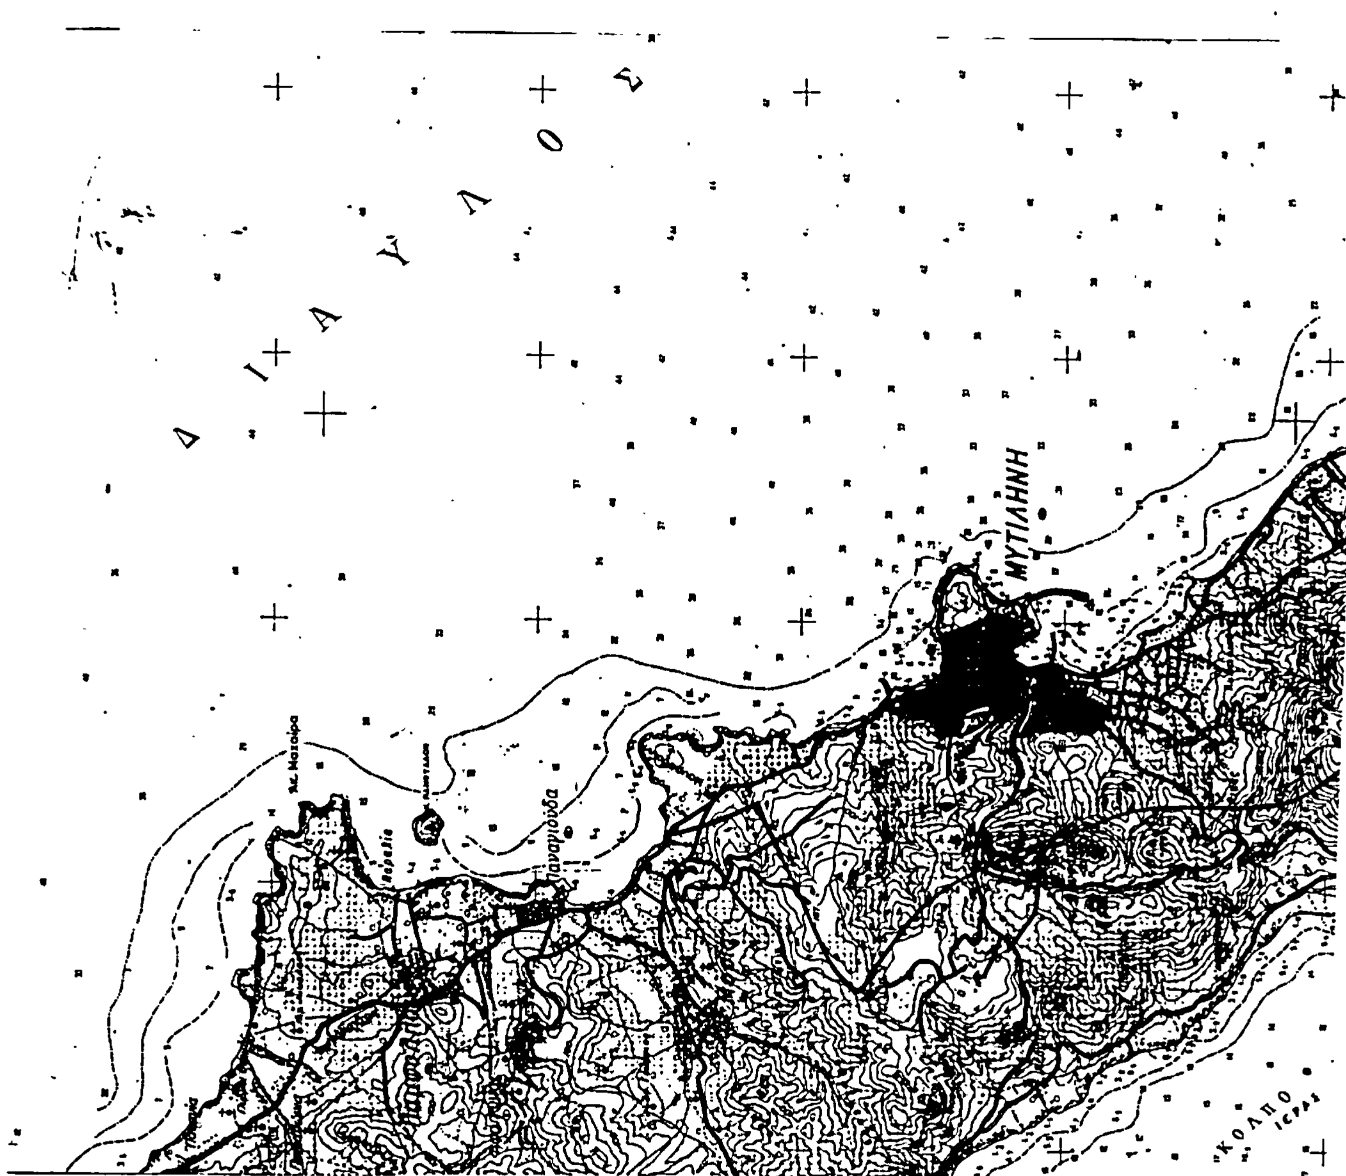


ΜΥΤΙΛΗΝΗ

— ΟΡΙΟ Γ.Π.Σ

κλίμακα 1:25000

— ΟΡΙΟ Γ.Π.Σ

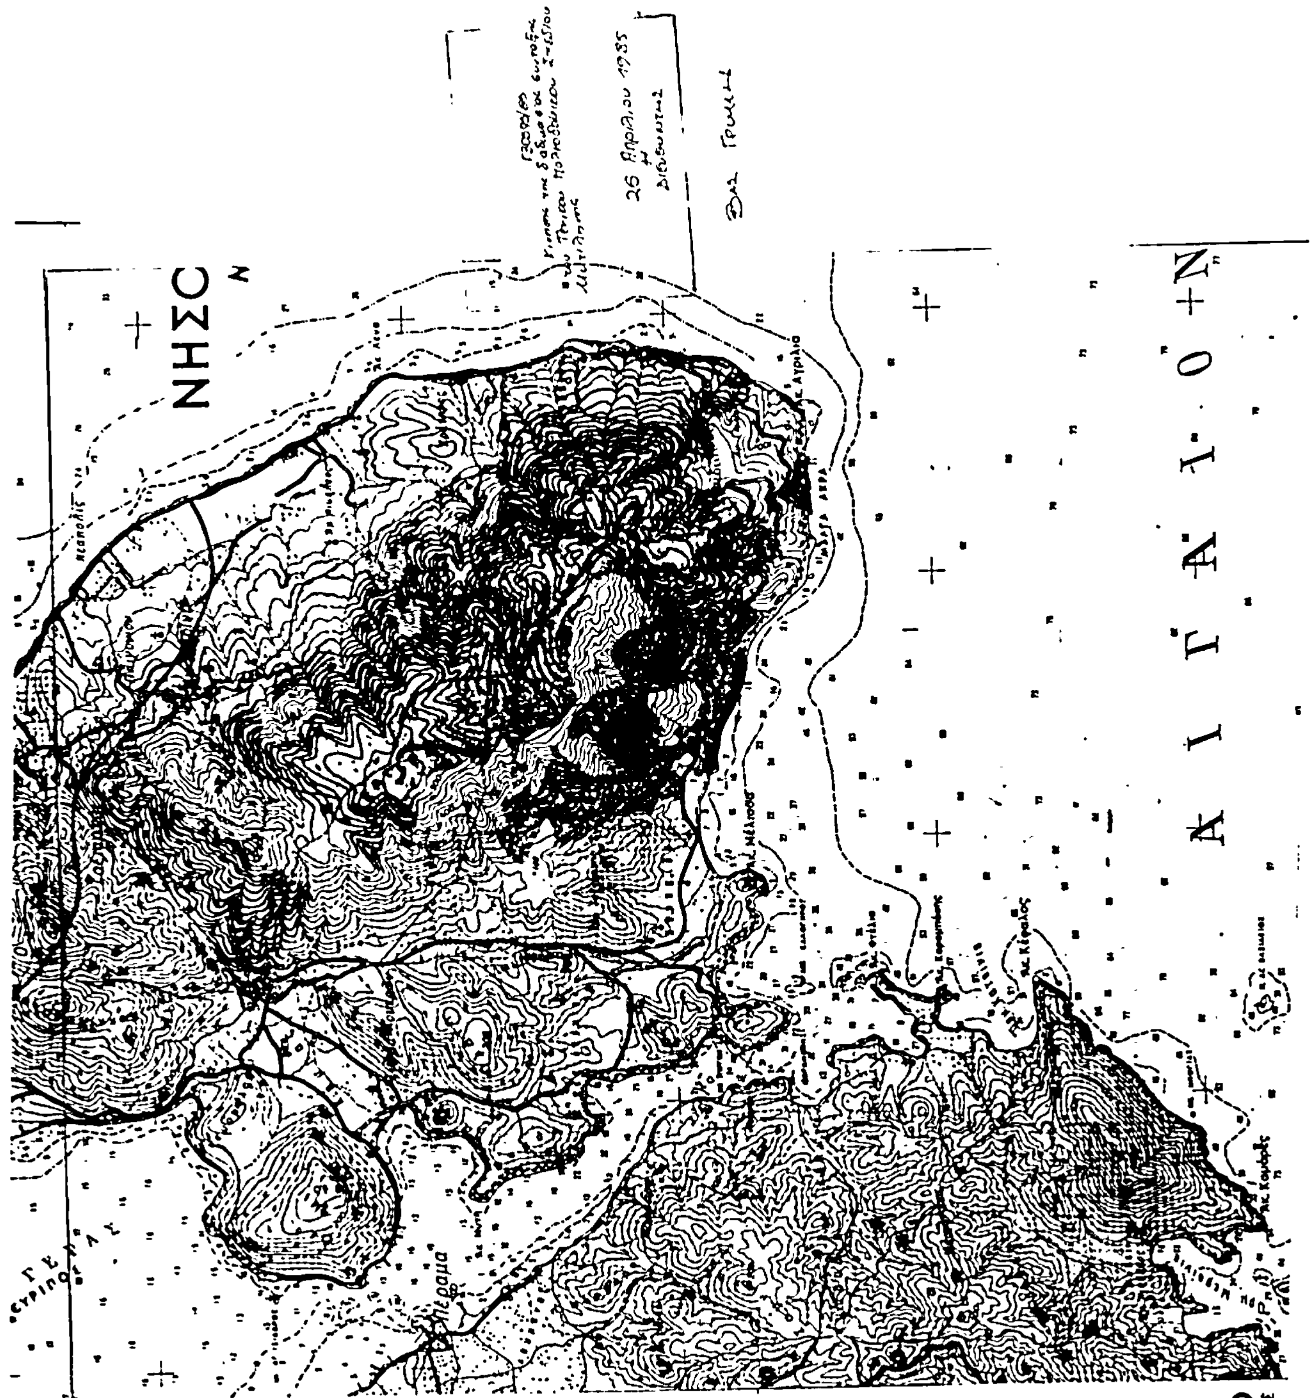
ΝΗΣΟ
ΑΙΓΑΙΟ
ΥΠΟΥΡΓΕΙΟ
ΧΩΡΟΤΑΞΙΑΣ ΟΙΚΙΣΜΟΥ & ΠΕΡΙΒΑΛΛΟΝΤΟΣ

Αριθ. 30588/1123 (4)

Κίνηση της διαδικασίας σύνταξης του Γενικού Πολεοδομικού Σχεδίου Νάουσας Ν. Ημαθίας

Ο ΥΠΟΥΡΓΟΣ ΧΩΡΟΤΑΞΙΑΣ, ΟΙΚΙΣΜΟΥ ΚΑΙ ΠΕΡΙΒΑΛΛΟΝΤΟΣ

Έχοντας υπόψη τις διατάξεις:

1. Του Ν. 1032/1980 «Περί συστάσεως Υπουργείου Χωροταξίας, Οικισμού και Περιβάλλοντος» (Φ.Ε.Κ. 57Α/14.3.1980).

2. Του άρθρου 3 παρ. 1 του Ν. 1337/1983 «Επέκταση των πολεοδομικών σχεδίων, οικιστική ανάπτυξη και σχετικές ρυθμίσεις» (Φ.Ε.Κ. 33Α/14.3.1983), αποφασίζουμε:

Την κίνηση της διαδικασίας σύνταξης του Γενικού Πολεοδομικού Σχεδίου Νάουσας τα όρια του οποίου φαίνονται στο σχετικό πρωτότυπο διάγραμμα σε κλ. 1 :25.000, που έχει θεωρηθεί από τον Προϊστάμενο της Διεύθυνσης Πολεοδομικών Εφαρμογών με την αριθ. 30588 πράξη του και που συνοπτικό του αντίτυπο δημοσιεύεται με την παρούσα απόφαση.

Η απόφαση αυτή να δημοσιευτεί στην Εφημερίδα της Κυβερνήσεως.

Αθήνα, 25 Απριλίου 1985

Ο ΥΠΟΥΡΓΟΣ

ΕΥΑΓΓΕΛΟΣ ΚΟΥΛΟΥΜΠΗΣ

Ν. ΗΜΑΘΙΑΣ
ΝΑΟΥΣΑ
Κλιμ.: 1:25.000
όριο γενικού πολεοδομικού σχεδίου

ΝΑΟΥΣΑ

ΥΠΟΥΡΓΕΙΟ
ΧΩΡΟΤΑΞΙΑΣ, ΟΙΚΙΣΜΟΥ & ΠΕΡΙΒΑΛΛΟΝΤΟΣ

Αριθ. 30589/1124 (5)

Κίνηση της διαδικασίας σύνταξης του Γενικού Πολεοδομικού Σχεδίου Κατερίνης Ν. Πιερίας.

Ο ΥΠΟΥΡΓΟΣ
ΧΩΡΟΤΑΞΙΑΣ, ΟΙΚΙΣΜΟΥ ΚΑΙ ΠΕΡΙΒΑΛΛΟΝΤΟΣ

Έχοντας υπόψη τις διατάξεις :

1. Του Ν. 1032/1980 «Περί συστάσεως Υπουργείου Χωροταξίας, Οικισμού και Περιβάλλοντος» (Φ.Ε.Κ. 57Α/14.3.1980).

2. Του άρθρου 3 παρ. 1 του Ν. 1337/83 «Επέκταση των πολεοδομικών σχεδίων, οικιστική ανάπτυξη και σχετικές ρυθμίσεις» (Φ.Ε.Κ. 33Α/14.3.1983), αποφασίζουμε :


Την κίνηση της διαδικασίας σύνταξης του Γενικού Πολεοδομικού Σχεδίου Κατερίνης τα όρια του οποίου φαίνονται στο σχετικό πρωτότυπο διάγραμμα σε κλ. 1 :25.000, που έχει θεωρηθεί από τον Προϊστάμενο της Διεύθυνσης Πολεοδομικών Εφαρμογών με την αριθ. 30589 πράξη του, και που συνοπτικό του αντίτυπο δημοσιεύεται με την παρούσα απόφαση.

Η απόφαση αυτή να δημοσιευτεί στην Εφημερίδα της Κυβερνήσεως.


Αθήνα, 25 Απριλίου 1985

Ο ΥΠΟΥΡΓΟΣ

ΕΥΑΓΓΕΛΟΣ ΚΟΥΛΟΥΜΠΗΣ

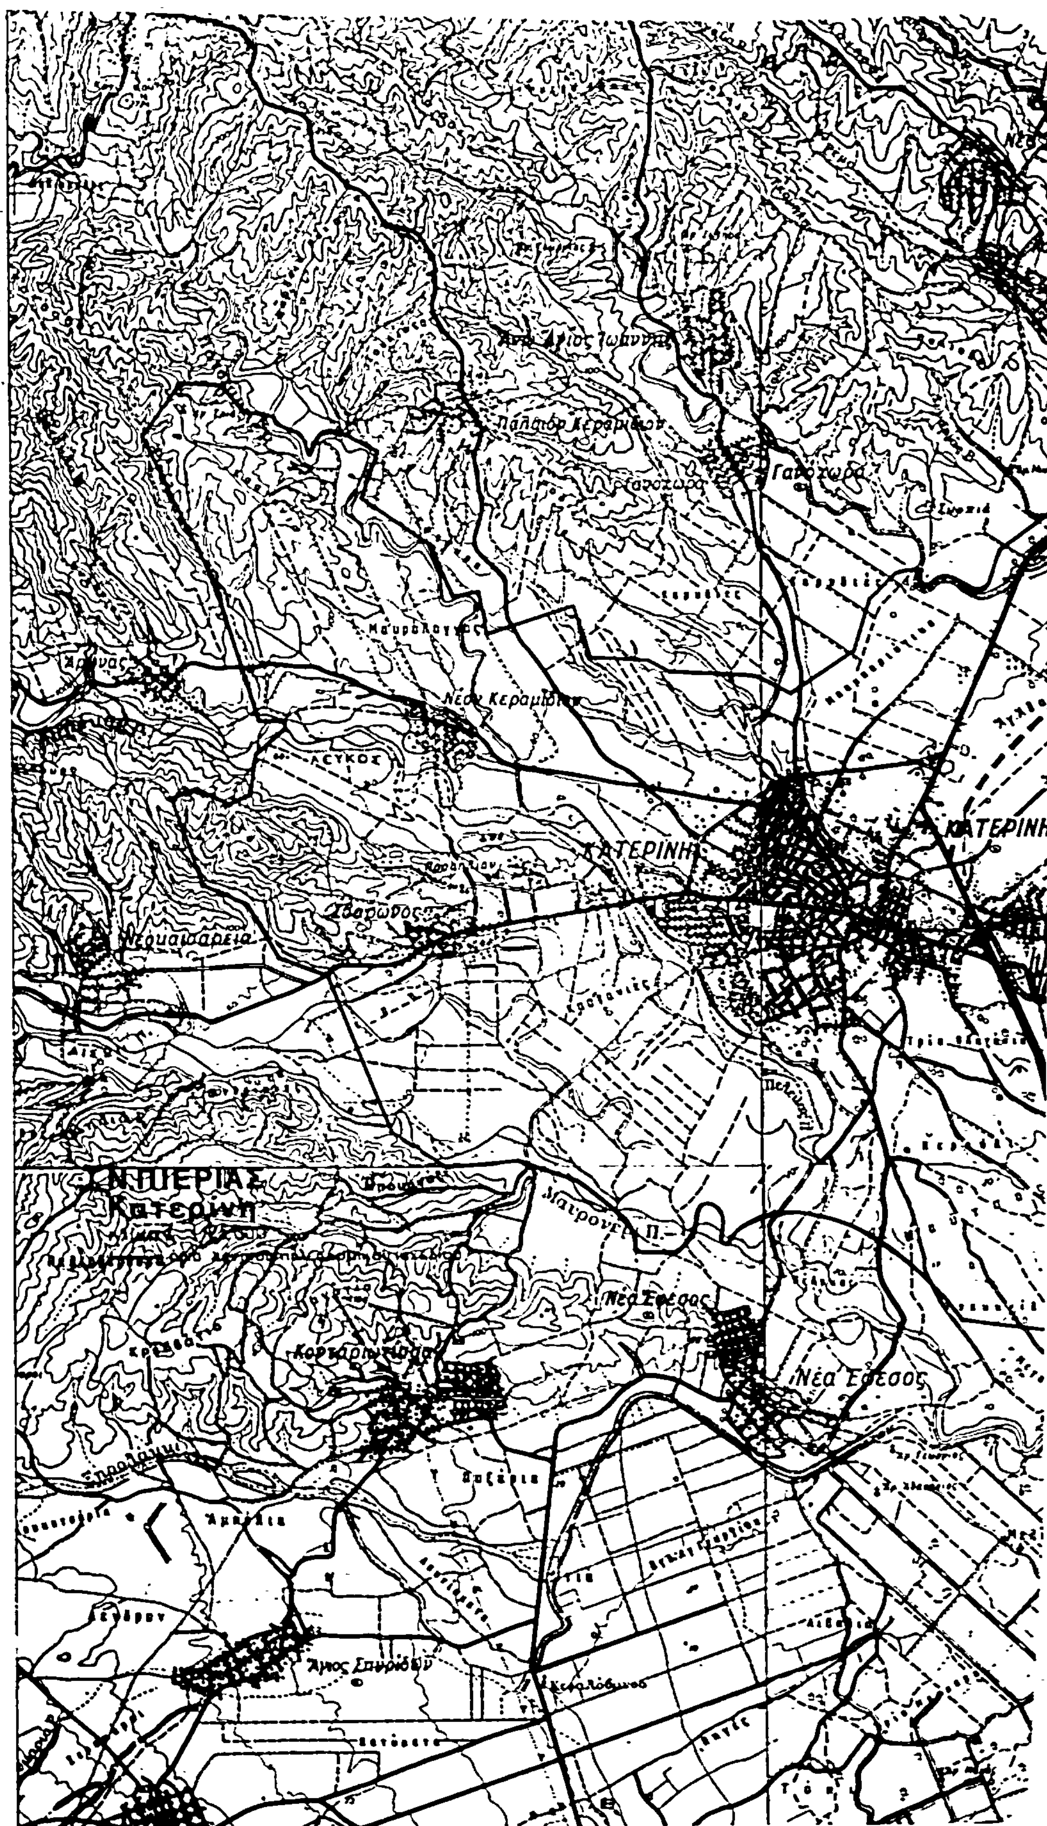

ΚΑΤΕΡΙΝΗ
Γανόχωρα
Νέον Κεραμίδιον
Σβορώνος
Νέα Έφεσος
Άγιος Σπυρίδων
Ν. ΠΙΕΡΙΑΣ
Κατερίνη
ΥΠΟΥΡΓΕΙΟ
ΧΩΡΟΤΑΞΙΑΣ ΟΙΚΙΣΜΟΥ & ΠΕΡΙΒΑΛΛΟΝΤΟΣ

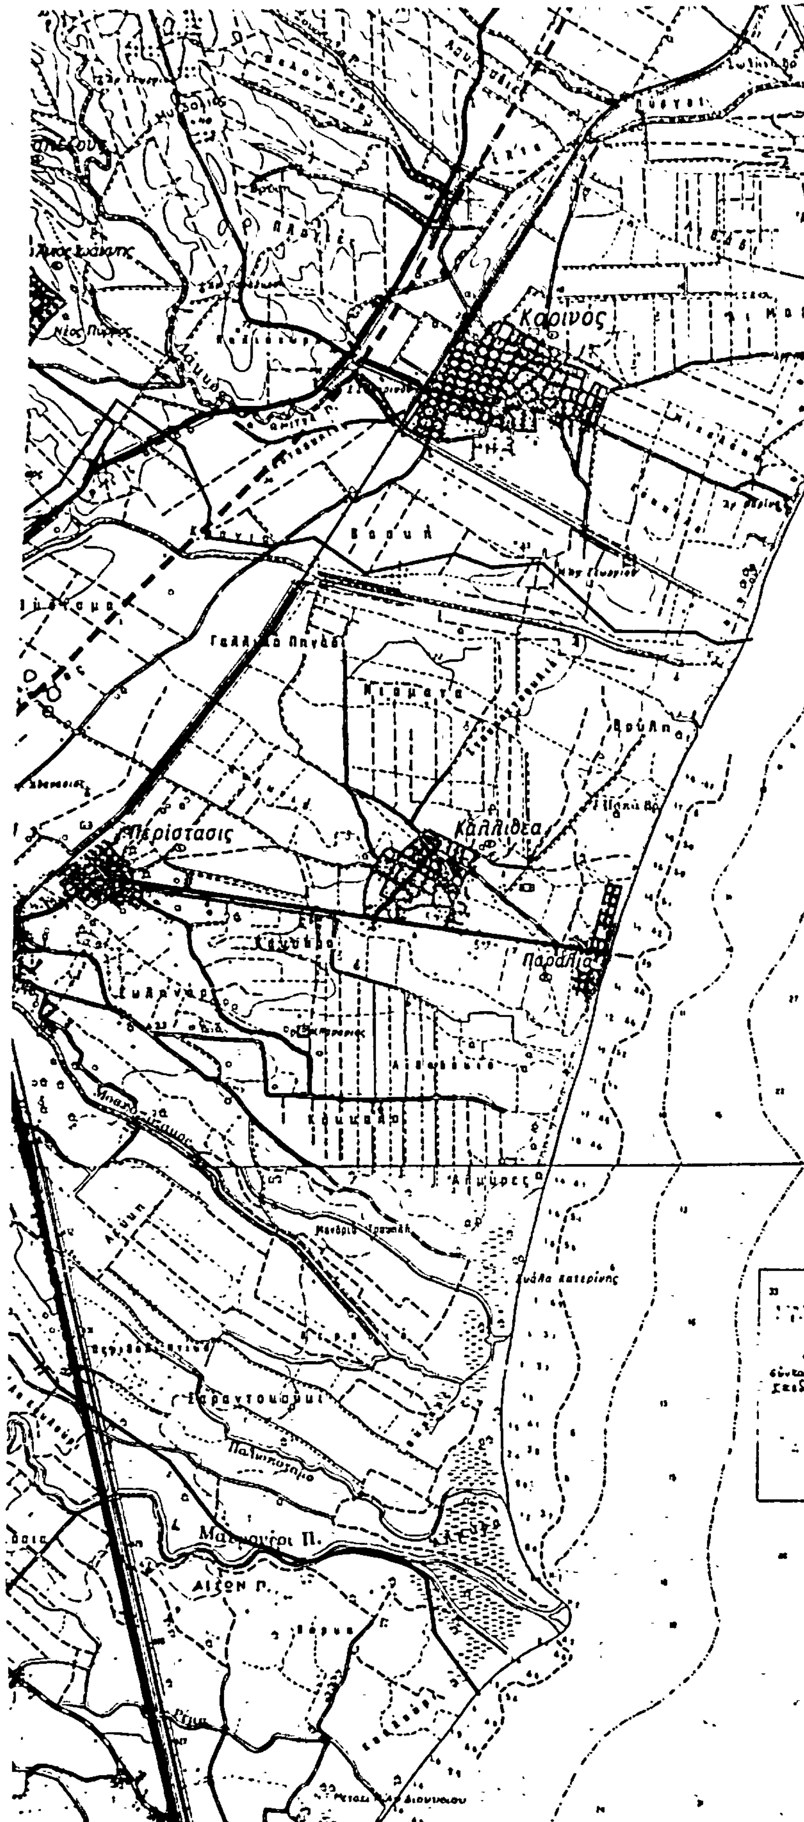

Γ 30383/83
Κύρωσης της διαδικασίας σύνταξης του Γενικού Πολεοδομικού Σχεδίου Κατερίνης Ν. Πιερίας.

26 Απριλίου 1985
Ο Διευθυντής

Βασ. Γρύλλη

Αριθ. 31777/1262 (6)

Κίνηση της διαδικασίας του Γενικού Πολεοδομικού Σχεδίου Χαλκίδας.

Ο ΥΠΟΥΡΓΟΣ
ΧΩΡΟΤΑΞΙΑΣ, ΟΙΚΙΣΜΟΥ ΚΑΙ ΠΕΡΙΒΑΛΛΟΝΤΟΣ

Έχοντας υπόψη τις διατάξεις:

1. Του Ν. 1032/1980 «περί συστάσεως Υπουργείου Χωροταξίας, Οικισμού και Περιβάλλοντος» (Φ.Ε.Κ. 57/14.3.1980 τ.Α).

2. Του άρθρου 3 παρ. 1 του Ν. 1337/83 (Φ.Ε.Κ. 33/14.3.1983 τ.Α) για την «Επέκταση των πολεοδομικών σχεδίων, την οικιστική ανάπτυξη και σχετικές ρυθμίσεις», αποφασίζουμε:

Την κίνηση της διαδικασίας του Γενικού Πολεοδομικού Σχεδίου Χαλκίδας τα όρια του οποίου φαίνονται στο σχετικό πρωτότυπο διάγραμμα σε κλίμακα 1 :25.000, που έχει θεωρηθεί από τον Προϊστάμενο της Διεύθυνσης Πολεοδομικών Εφαρμογών με την αρ. 31777/85 πράξη του και που συνοπτικό του αντίτυπο δημοσιεύεται με την παρούσα απόφαση.

Η απόφαση αυτή να δημοσιευθεί στην Εφημερίδα της Κυβερνήσεως.

Αθήνα, 9 Μαΐου 1985

Ο ΥΠΟΥΡΓΟΣ
ΕΥΑΓΓΕΛΟΣ ΚΟΥΛΟΥΜΠΗΣ

ΕΥΒΟΙΚΟΣ

Ν. ΕΥΒΟΙΑΣ
Ν. ΒΟΙΩΤΙΑΣ

ΧΑΛΚΙΔΑ
ΟΡΙΟ ΓΠΣ
ΚΛΙΜ 1:25 000

— ΟΡΙΟ ΓΠΣ

ΒΟΡ. ΕΥΒΟΪΚΟΣ ΚΟΛΠΟΣ

Δροσιά

Κάνηθος

Βαθύ


ΝΕΑ ΑΡΤΑΚΗ
Πισσώνας
Φύλλα
Βασιλικόν
Αφράτιον